


EBENE 0

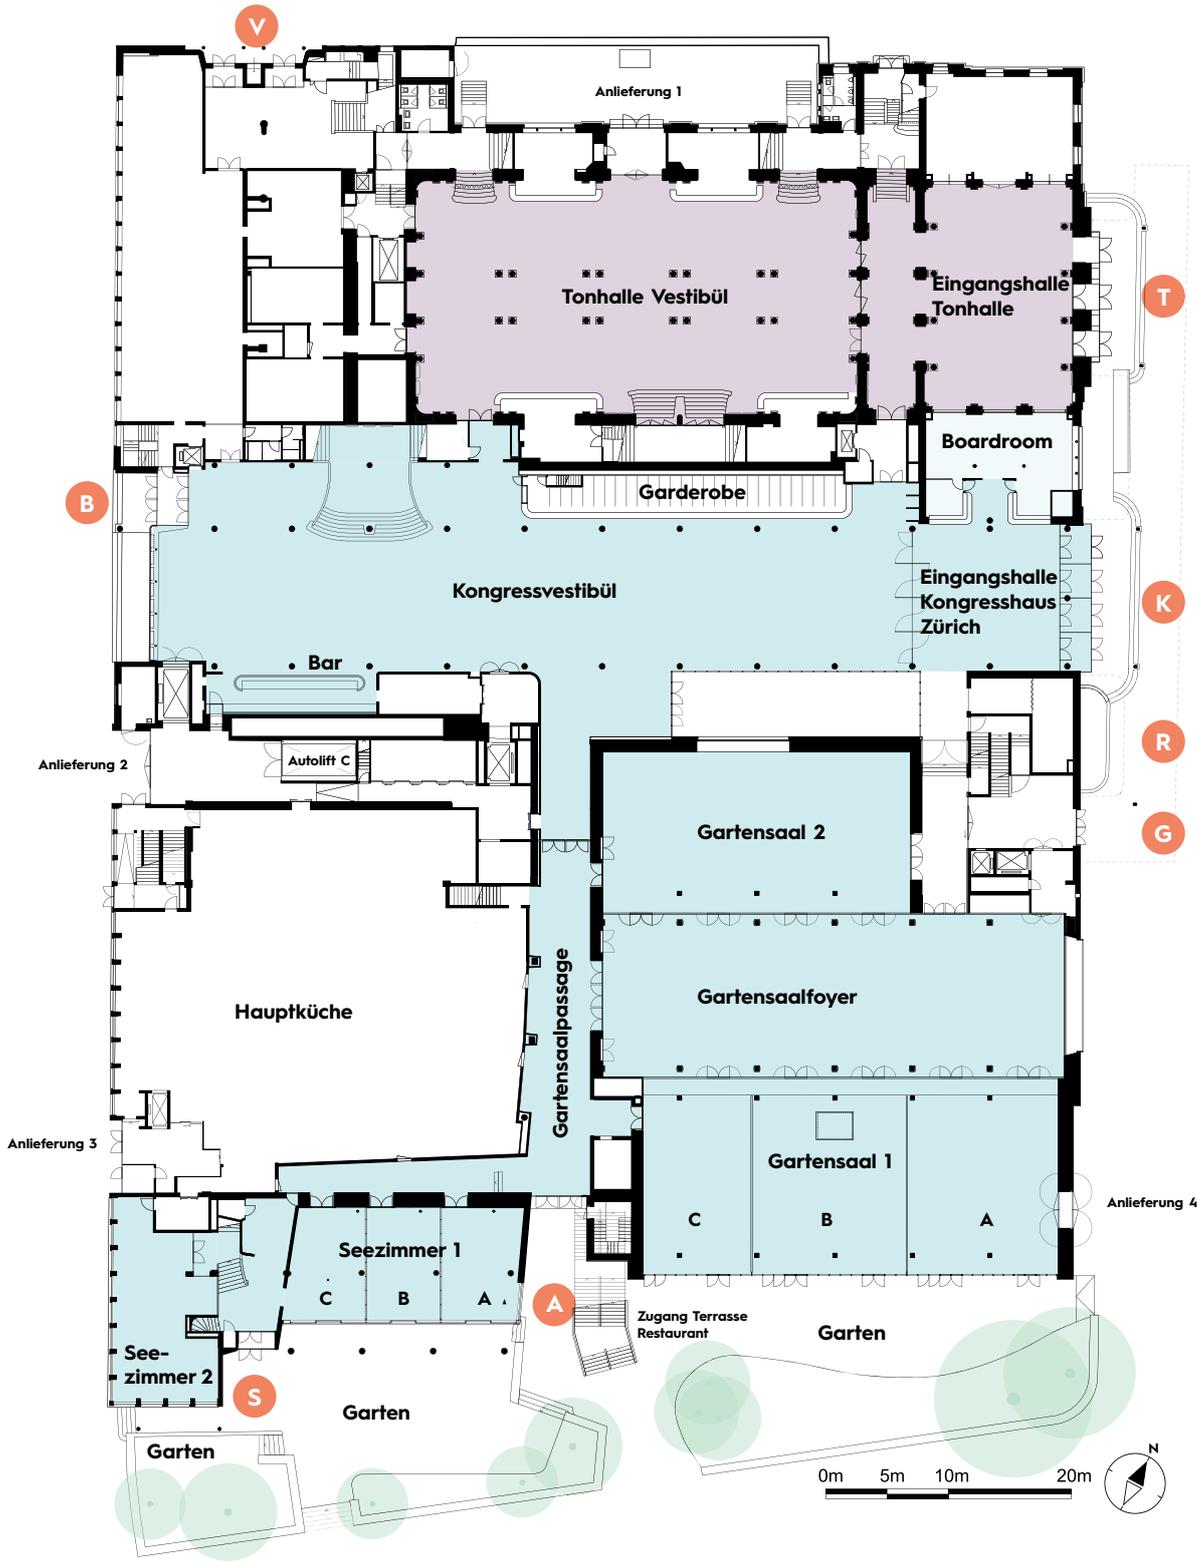

Zürichsee

- T Eingang Tonhalle
- K Eingang Kongresshaus Zürich
- R Eingang Restaurant
- G Eingang Gartensaal
- A Eingang Gartensaalpassage
- S Eingang Seezimmer
- B Eingang Kongresshaus Zürich
- V Eingang Vortrags- und Vereinskäle

KONGRESSVESTIBÜL

Das im Haus zentral gelegene Kongressvestibül ist über die Eingänge K und B zu erreichen. Es gewinnt von beiden Seiten an Helligkeit und bietet viel Platz. Im grosszügigen Willkommensbereich beim Eingang K kann der Veranstalter seine Gäste am eigenen Schalter begrüessen. Der begrünte Lichthof gegenüber der denkmalgeschützten Garderobe sorgt für eine freundliche Atmosphäre, sodass das Kongressvestibül zum Wandeln und Verweilen einlädt. Die Bar nahe des Eingangs B kann auf Wunsch in den Anlass integriert werden.

TONHALLE VESTIBÜL



Das Tonhalle Vestibül ist über den Eingang T zugänglich und vorwiegend für die Besucher von Veranstaltungen in der Kleinen Tonhalle und der Grossen Tonhalle vorgesehen. In der Eingangshalle befindet sich der Welcome-Schalter. Weiter hinten öffnet sich unter hellen Säulen und umgeben von freigelegter Scraffito-Kunst ein Terrazzo-Steinboden. Der Charakter des denkmalgeschützten Tonhalle Vestibüls lässt leicht erahnen, wie imposant die Kleine und Grosse Tonhalle im nächsten Stockwerk sein werden.

GARTENSAALTRAKT

Der erweiterte Gartensaaltrakt besteht aus den Gartensälen 1 und 2 sowie dem dazwischenliegenden Gartensaalfoyer. Ob mit LED-Leinwand bei Tageslicht oder eine Präsentation im abgedunkelten Raum, ob Bankett oder Ausstellung – der Trakt ist multifunktional nutzbar. Durch die beweglichen Trennwände sind alle drei Teile auch als zusammenhängende Fläche von bis zu 1350 m² nutzbar. Der Gartensaal 1 kann in die Einzelräume Gartensaal 1A, 1B und 1C unterteilt werden, bietet direkten Gartenzugang und beeindruckt mit raumhohen Fenstern mit Blick auf den See und das Alpenpanorama.

SEEZIMMER 1-6

Die Seezimmer beeindrucken mit ihrer Aussicht auf den Zürichsee. Alle Räume sind per Treppe oder Fahrstuhl schnell erreichbar. Während das Seezimmer 1 (Ebene 00) über einen Gartenzugang verfügt, bietet das Seezimmer 3 (Ebene 01) einen grosszügigen Balkon. Sei es die Unterteilung in bis zu drei Einzelräume (Seezimmer 1), eine Bar im Raum (Seezimmer 2) oder die Vergrösserung des Raumes (Seezimmer 3 und 4) – die Seezimmer werden durch die flexiblen Nutzungsmöglichkeiten auch speziellen Kundenwünschen gerecht.

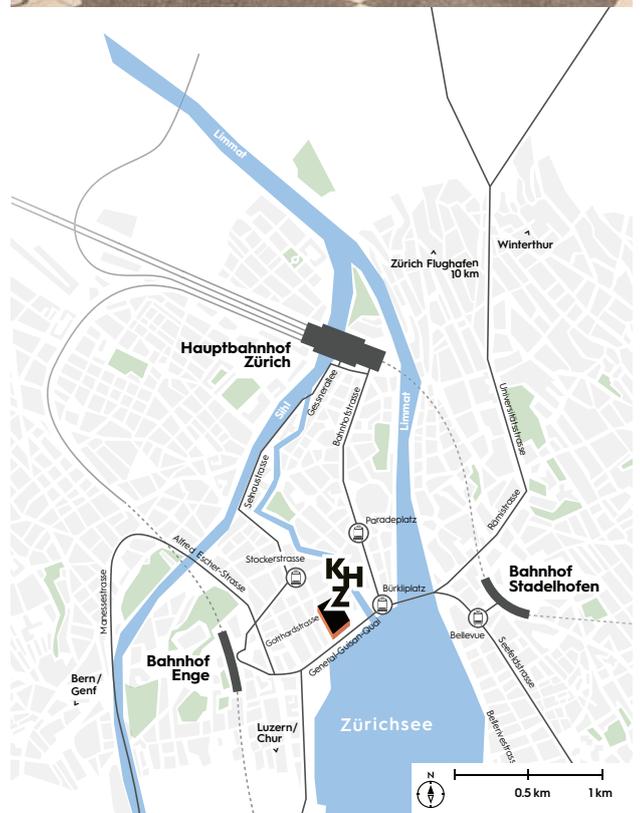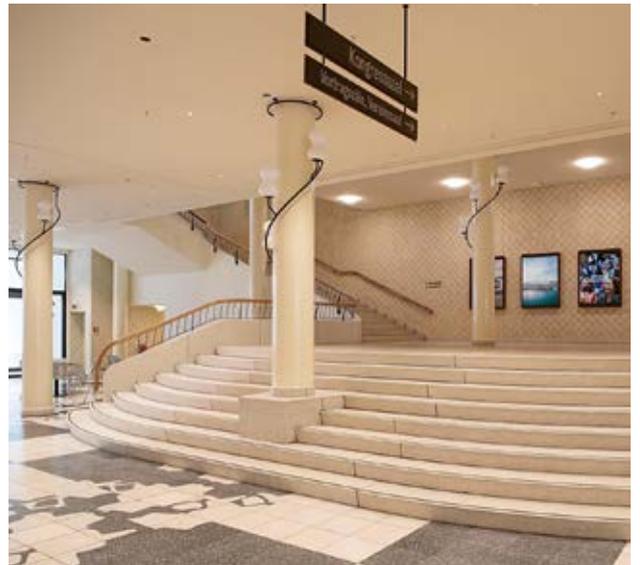

KONTAKTIEREN SIE UNS

Kongresshaus Zürich AG
Zurich Convention Center Ltd.
Gotthardstrasse 5
8002 Zürich
Schweiz

CONSULTING@KONGRESSHAUS.CH

T. +41 44 206 36 20